


REZ B B

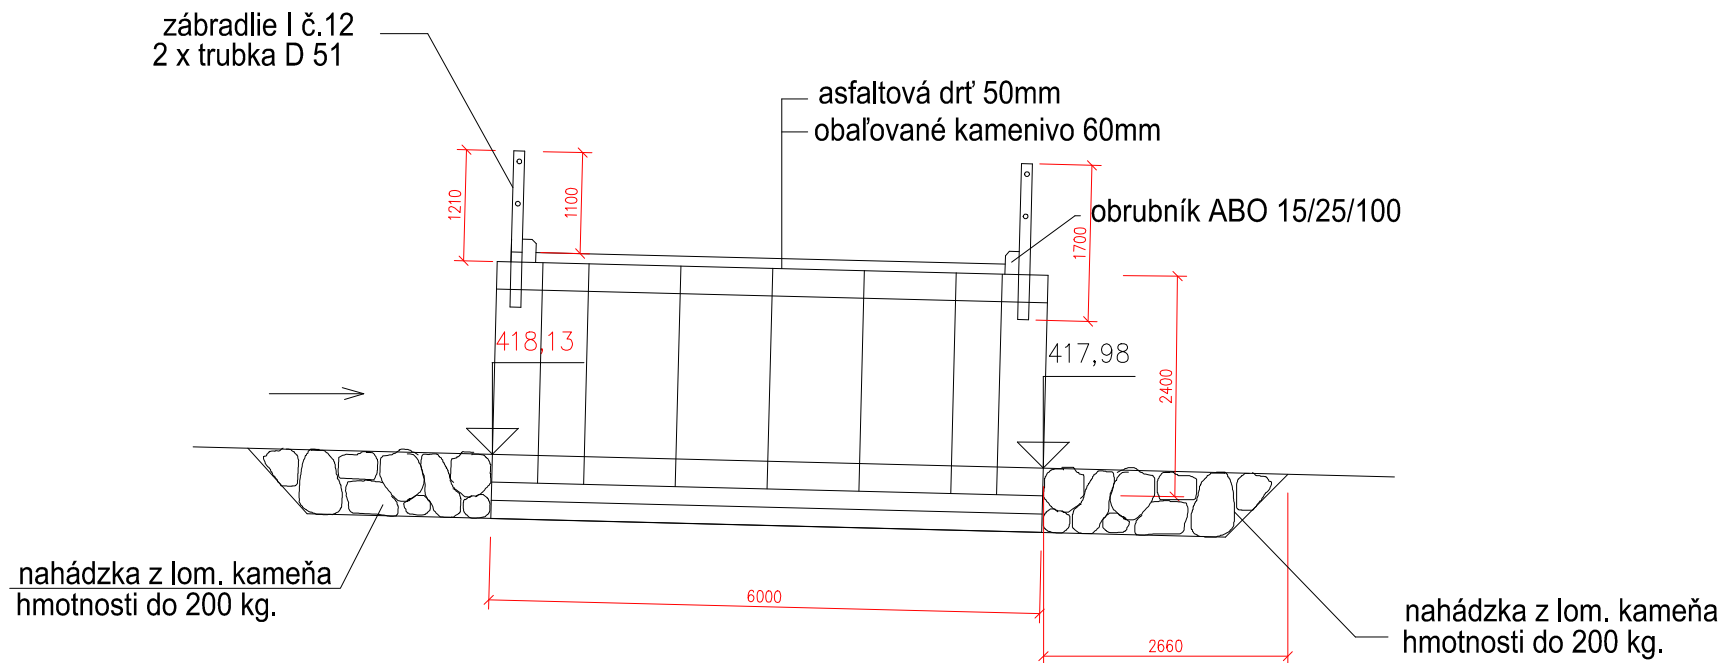

Poznámka:

- zhotoviteľ je v prípade zistených chýb v projektovej dokumentácii neodkladne informovať projektanta
- výkresová dokumentácia podlieha v plnej miere autorskému zákonu, zmeny sú možné len so súhlasom autora
- projektant nenesie žiadnu zodpovednosť za zmeny uskutočnené bez jeho písomného súhlasu

stavba :	Premostenie potoka v Obci Zálesie, na pozemku p.č. KN C 1001/2, 474/6 a 1004/8		
investor :	Obec zálesie		
vypracoval :	Ing. arch. Miloslav Neumann	zodp. projektant :	Ing. arch. Miloslav Neumann
stupeň :	PROJEKT PRE STAV.POVOLENIE	dátum :	06 / 2019
výkres :	Rez B -B	mierka :	1 : 75
			č.výkresu : 5