REZ A - A

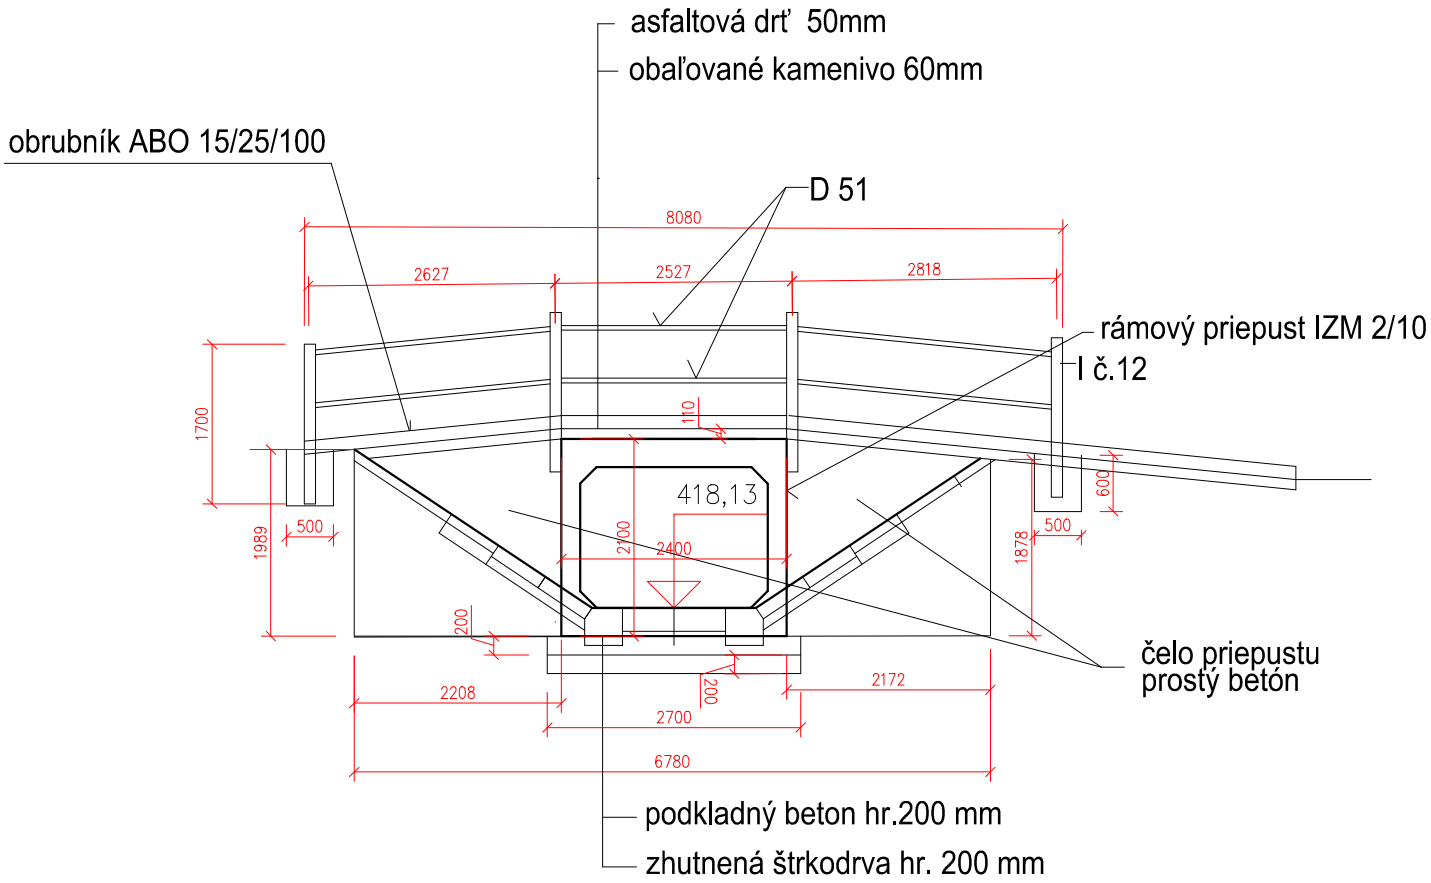

Poznámka:
- zhotoviteľ je v prípade zistených chýb v projektovej dokumentácii neodkladne informovať projektanta
- výkresová dokumentácia podlieha v plnej miere autorskému zákonu, zmeny sú možné len so súhlasom autora
- projektant nenesie žiadnu zodpovednosť za zmeny uskutočnené bez jeho písomného súhlasu

stavba :	**Premostenie potoka v Obci Zálesie, na pozemku p.č. KN C 1001/2, 474/6 a 1004/8**			
investor :	Obec zálesie			
vypracoval :	Ing. arch. Miloslav Neumann	zodp. projektant :	Ing. arch. Miloslav Neumann	
stupeň :	PROJEKT PRE STAV.POVOLENIE	dátum :	06 / 2019	č.výkresu : 4
výkres :	Rez A -A	mierka :	1 : 75	